




ROSS

VILLA ROXEN OENOtheQUE



by arkitekt SAR/MSA Pål Ross

LIVE IN A WORK OF ART®


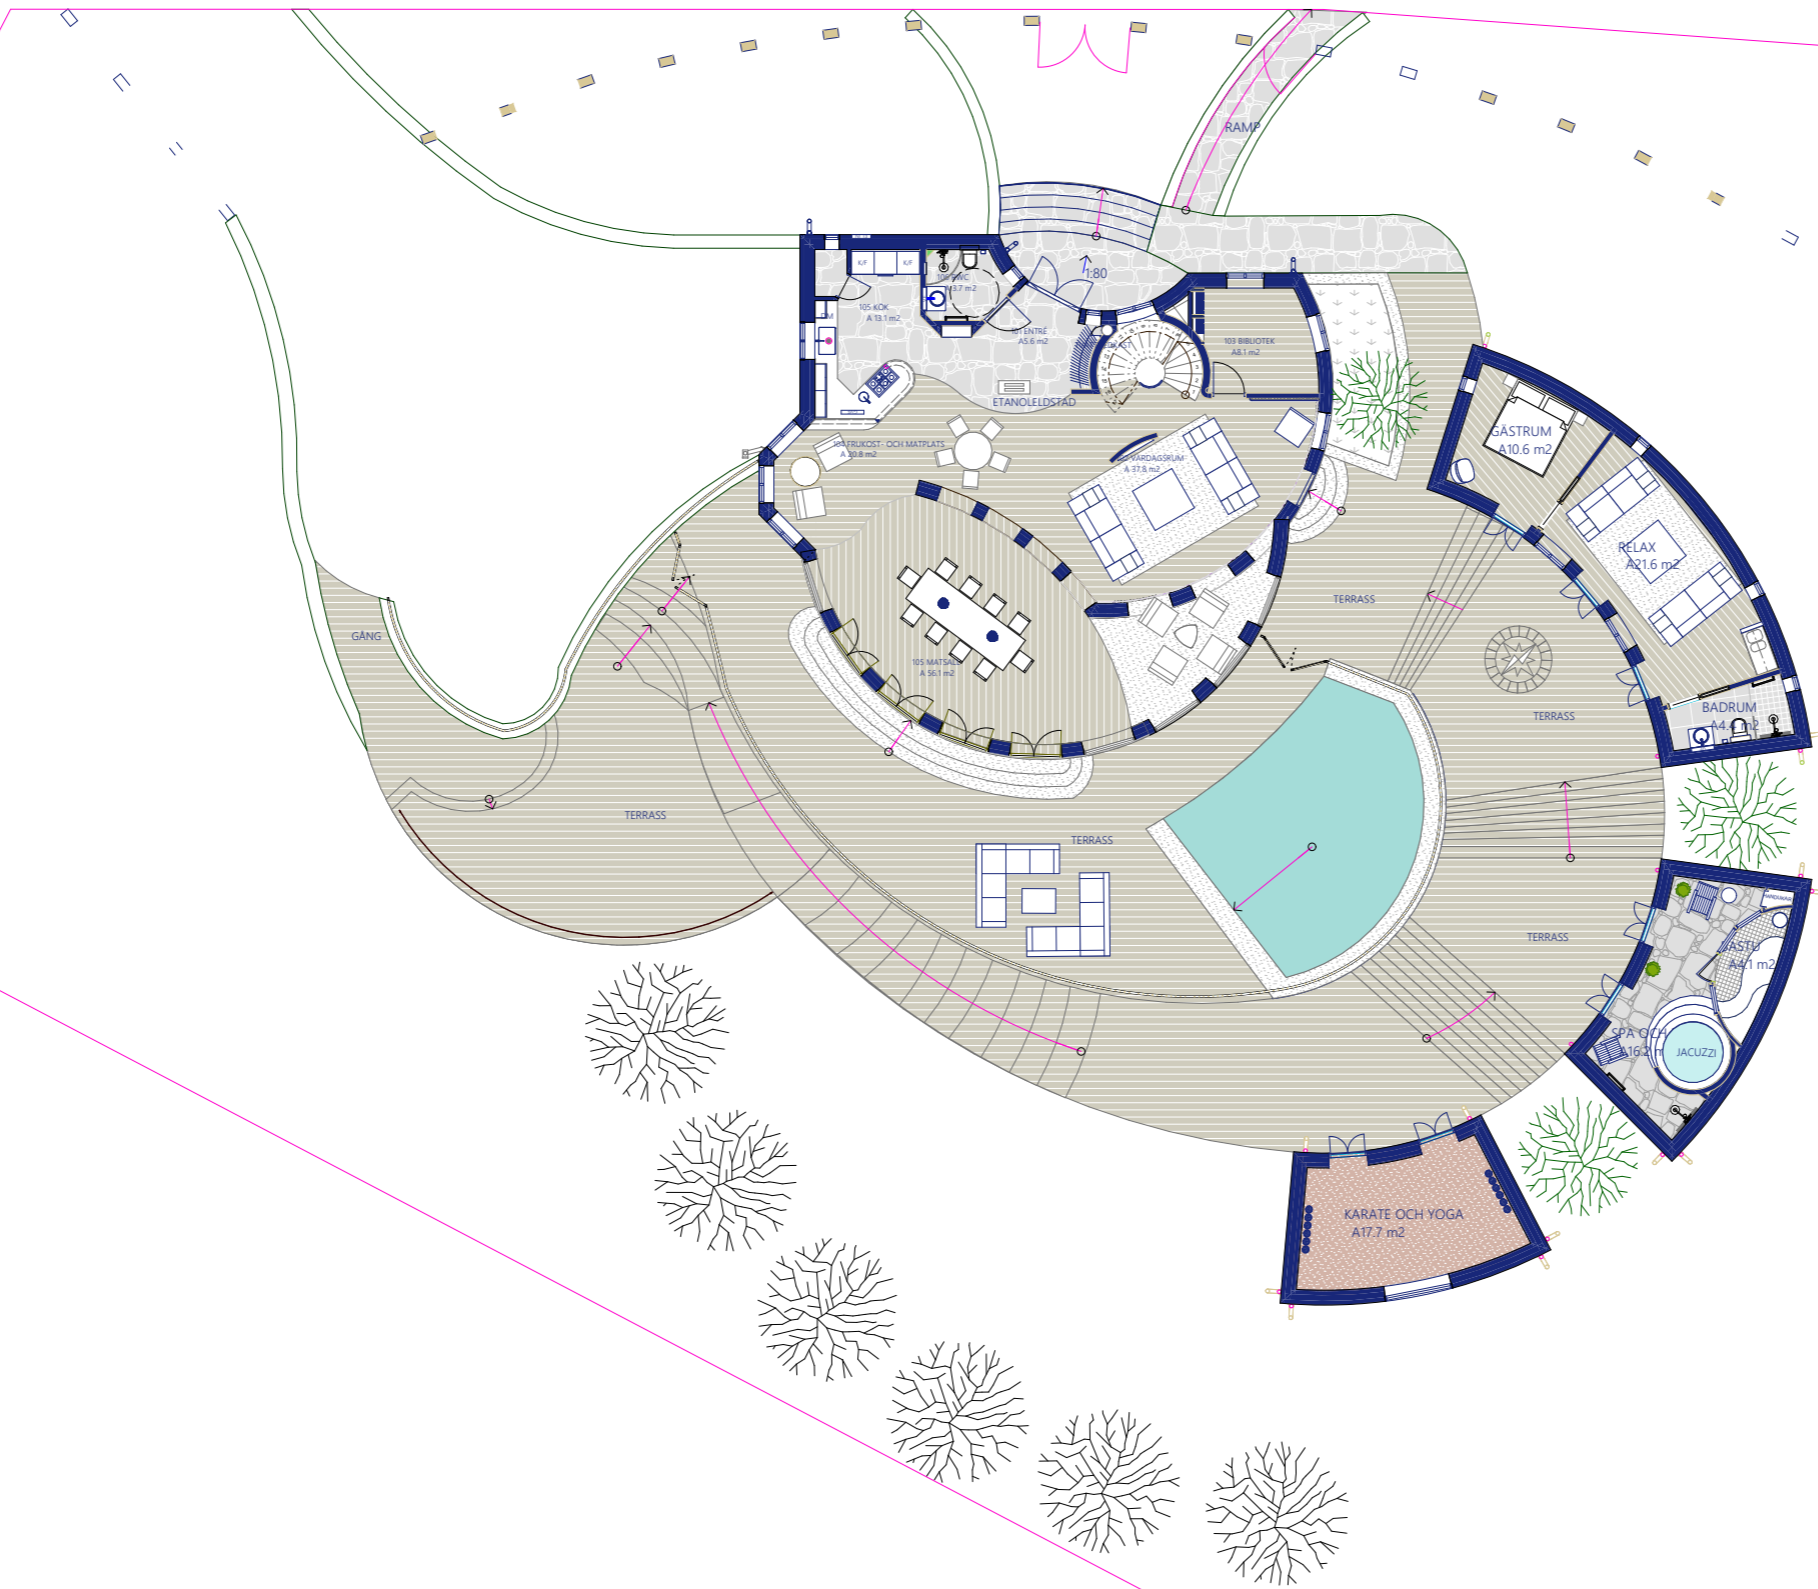


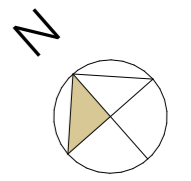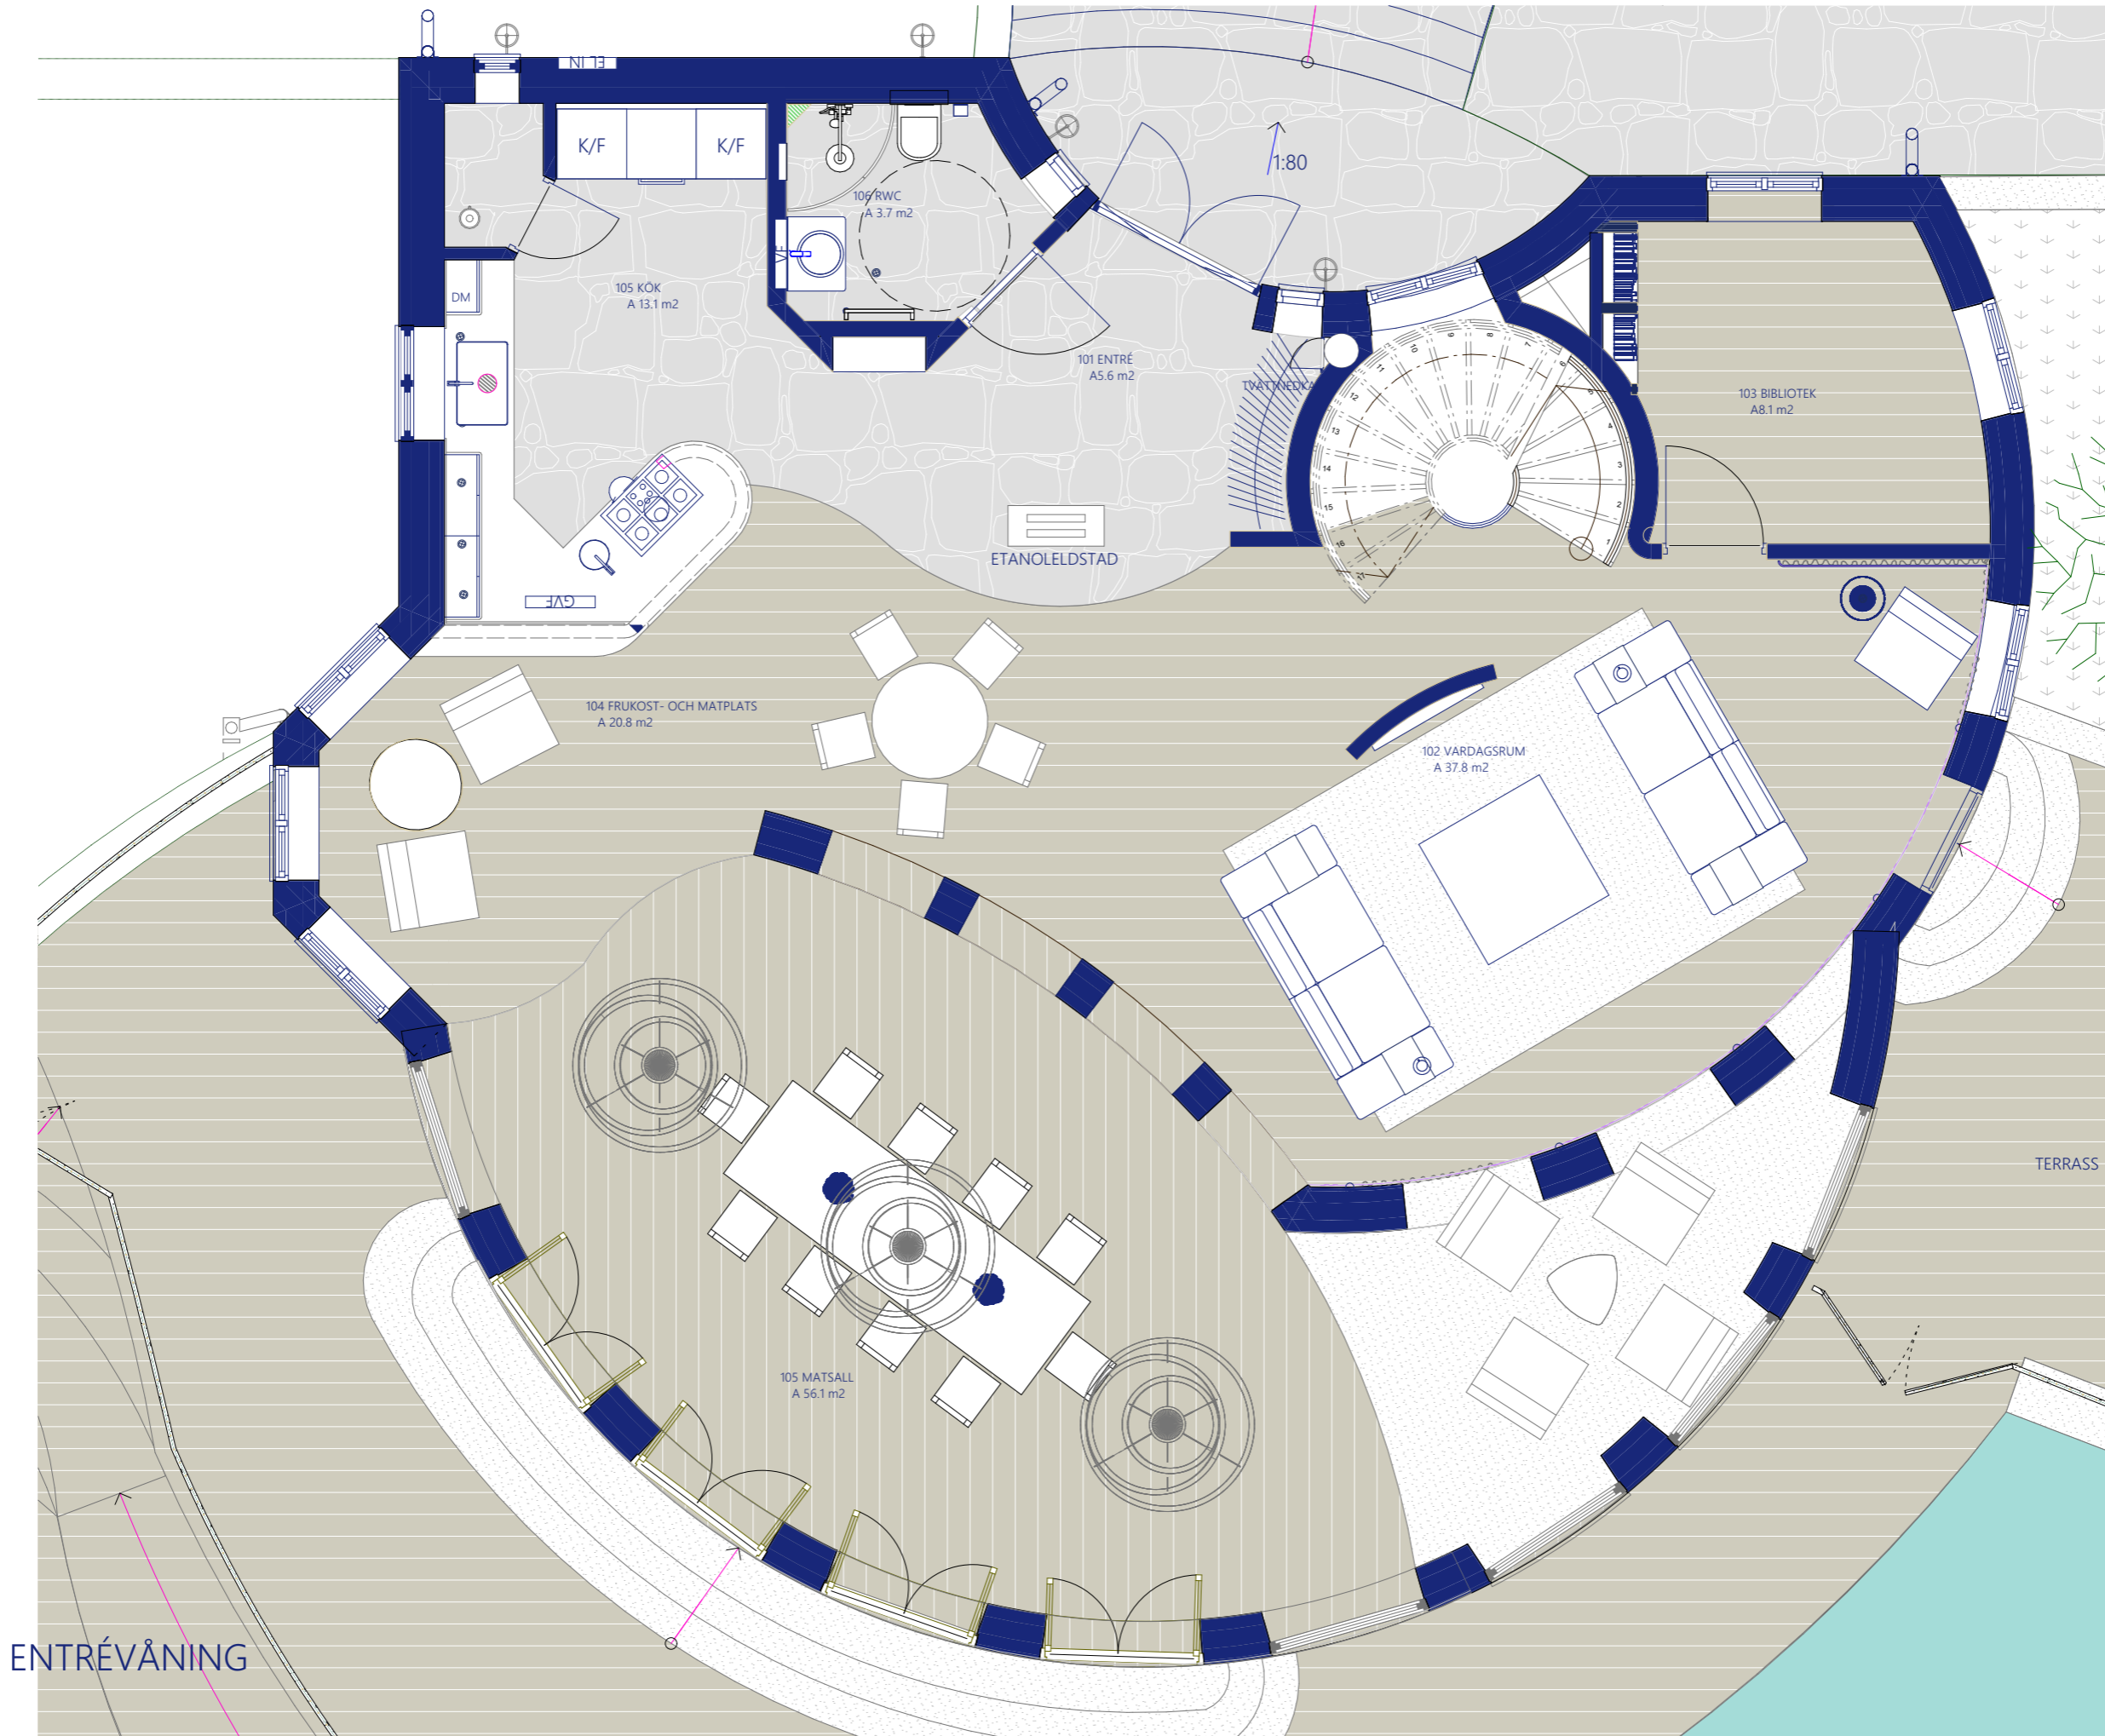


ÖVERVÅNING

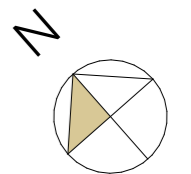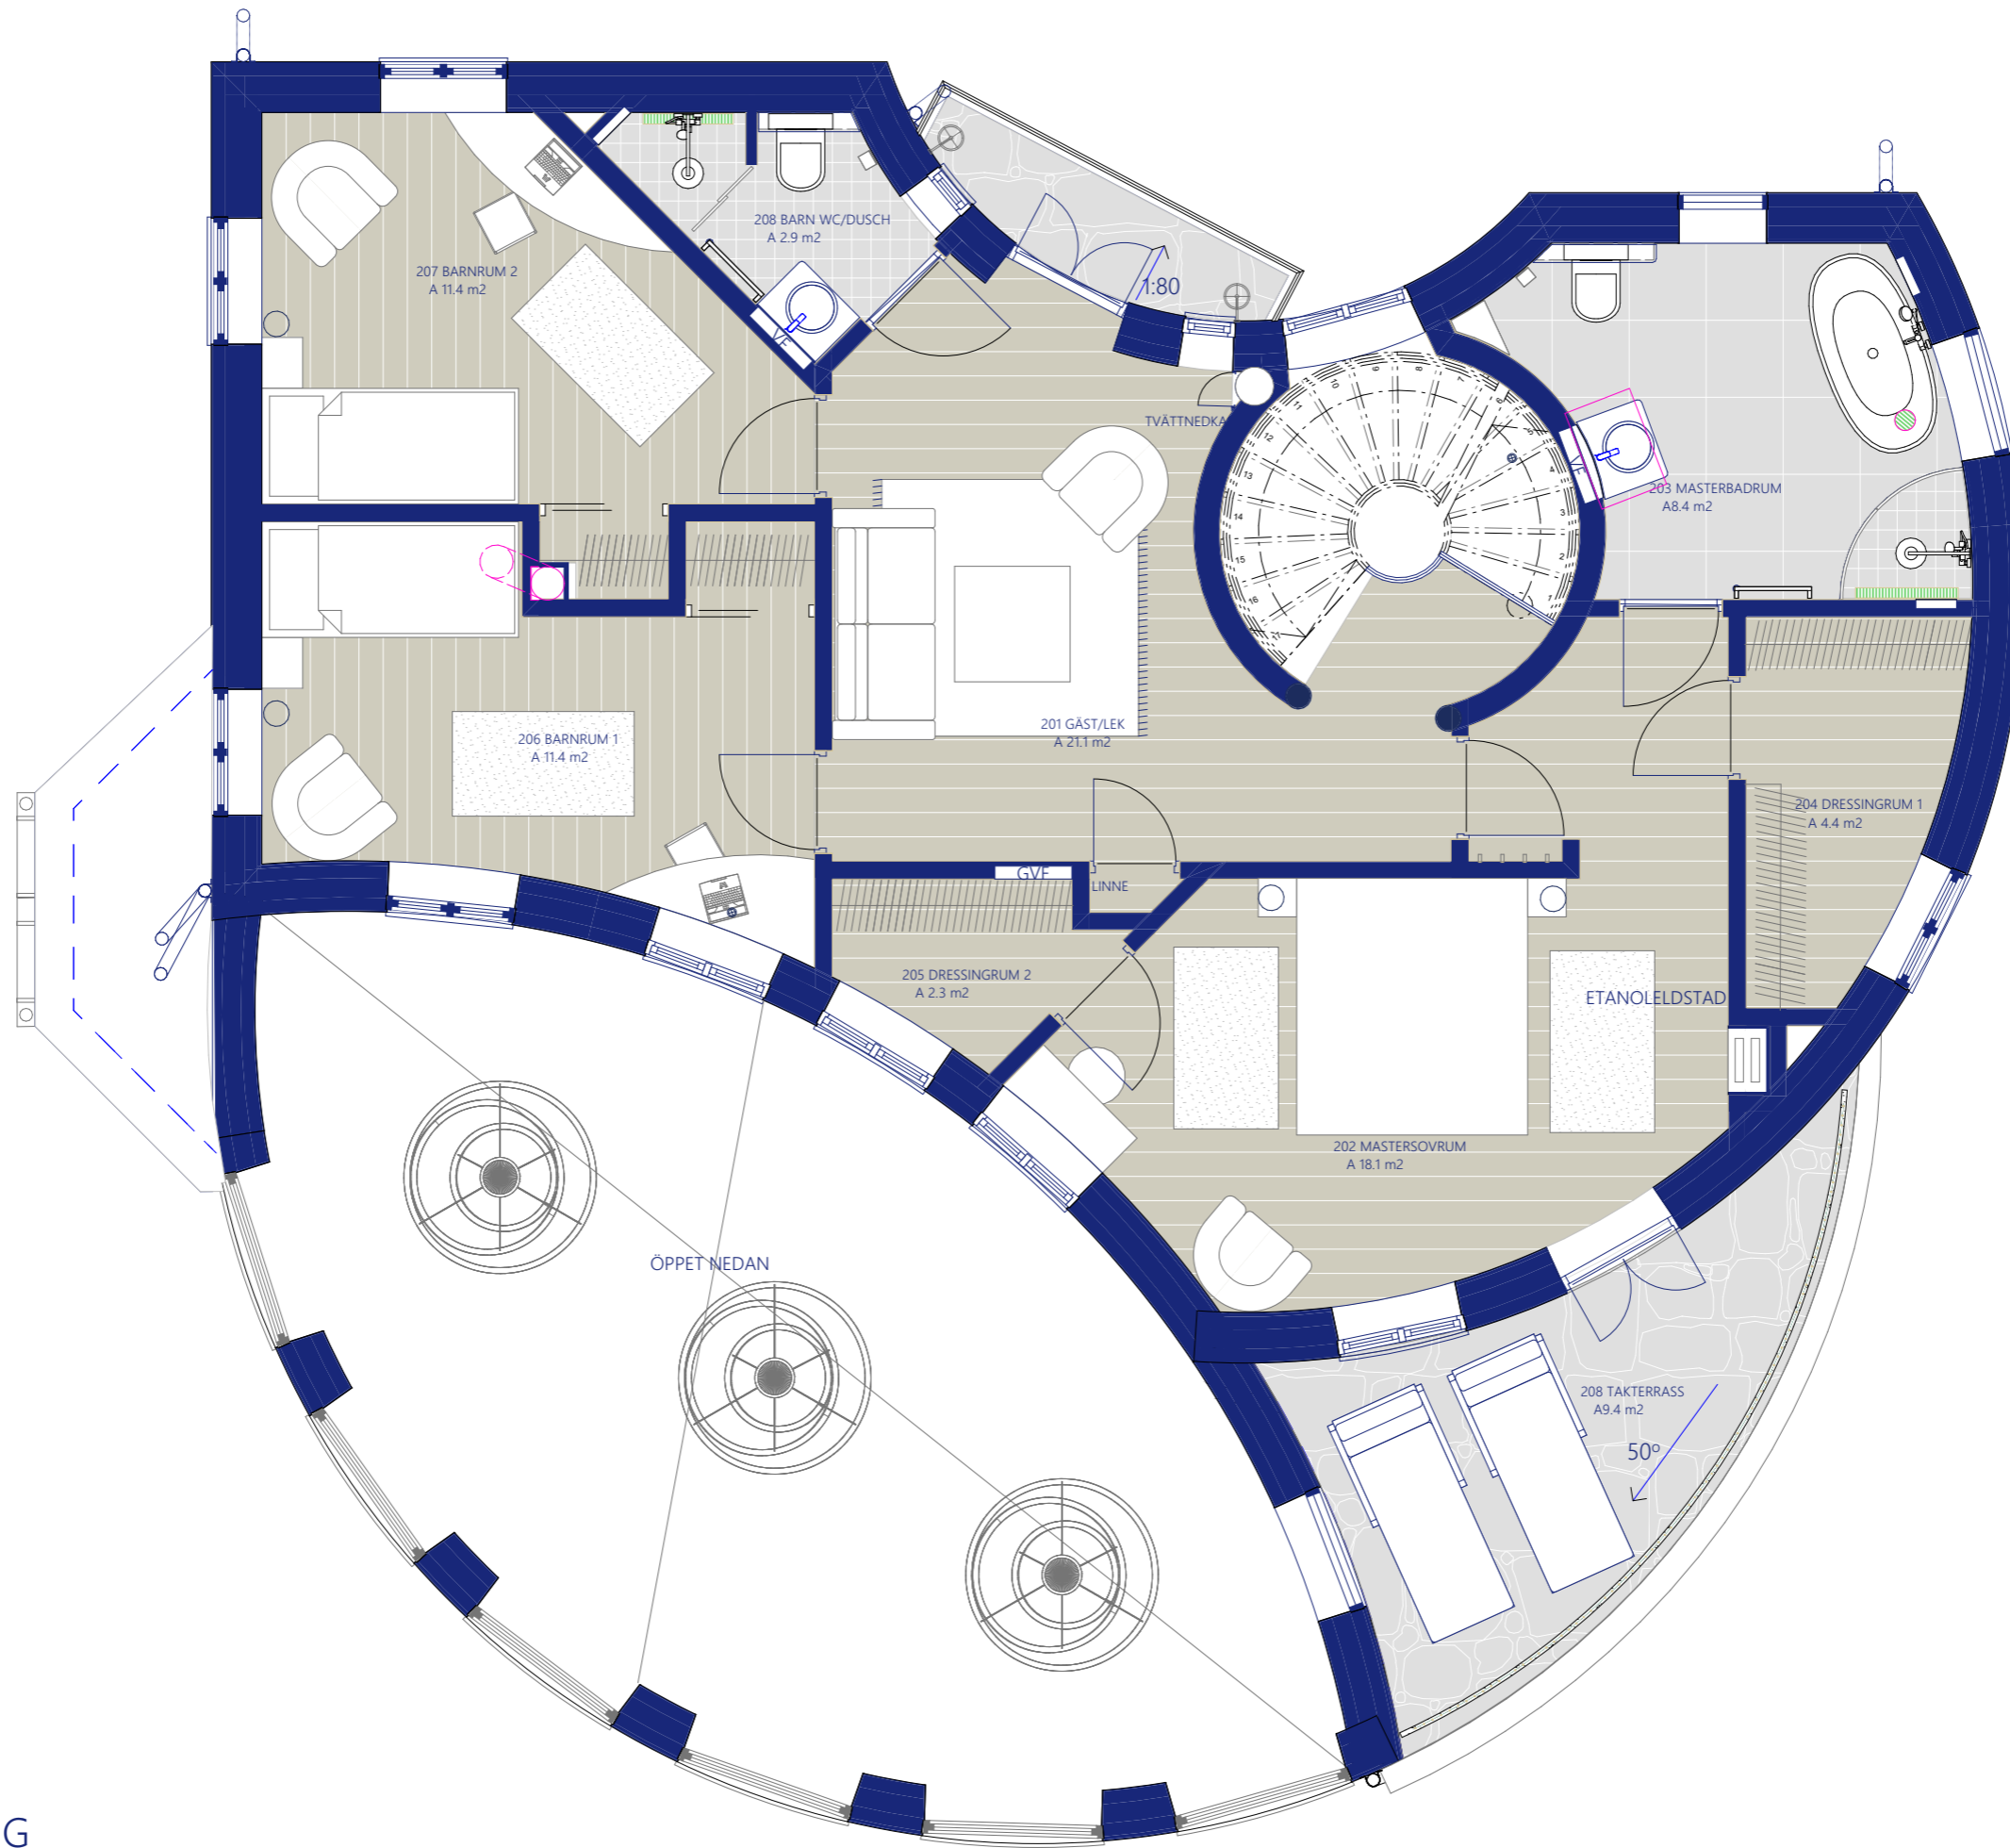


TAKPLAN

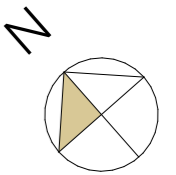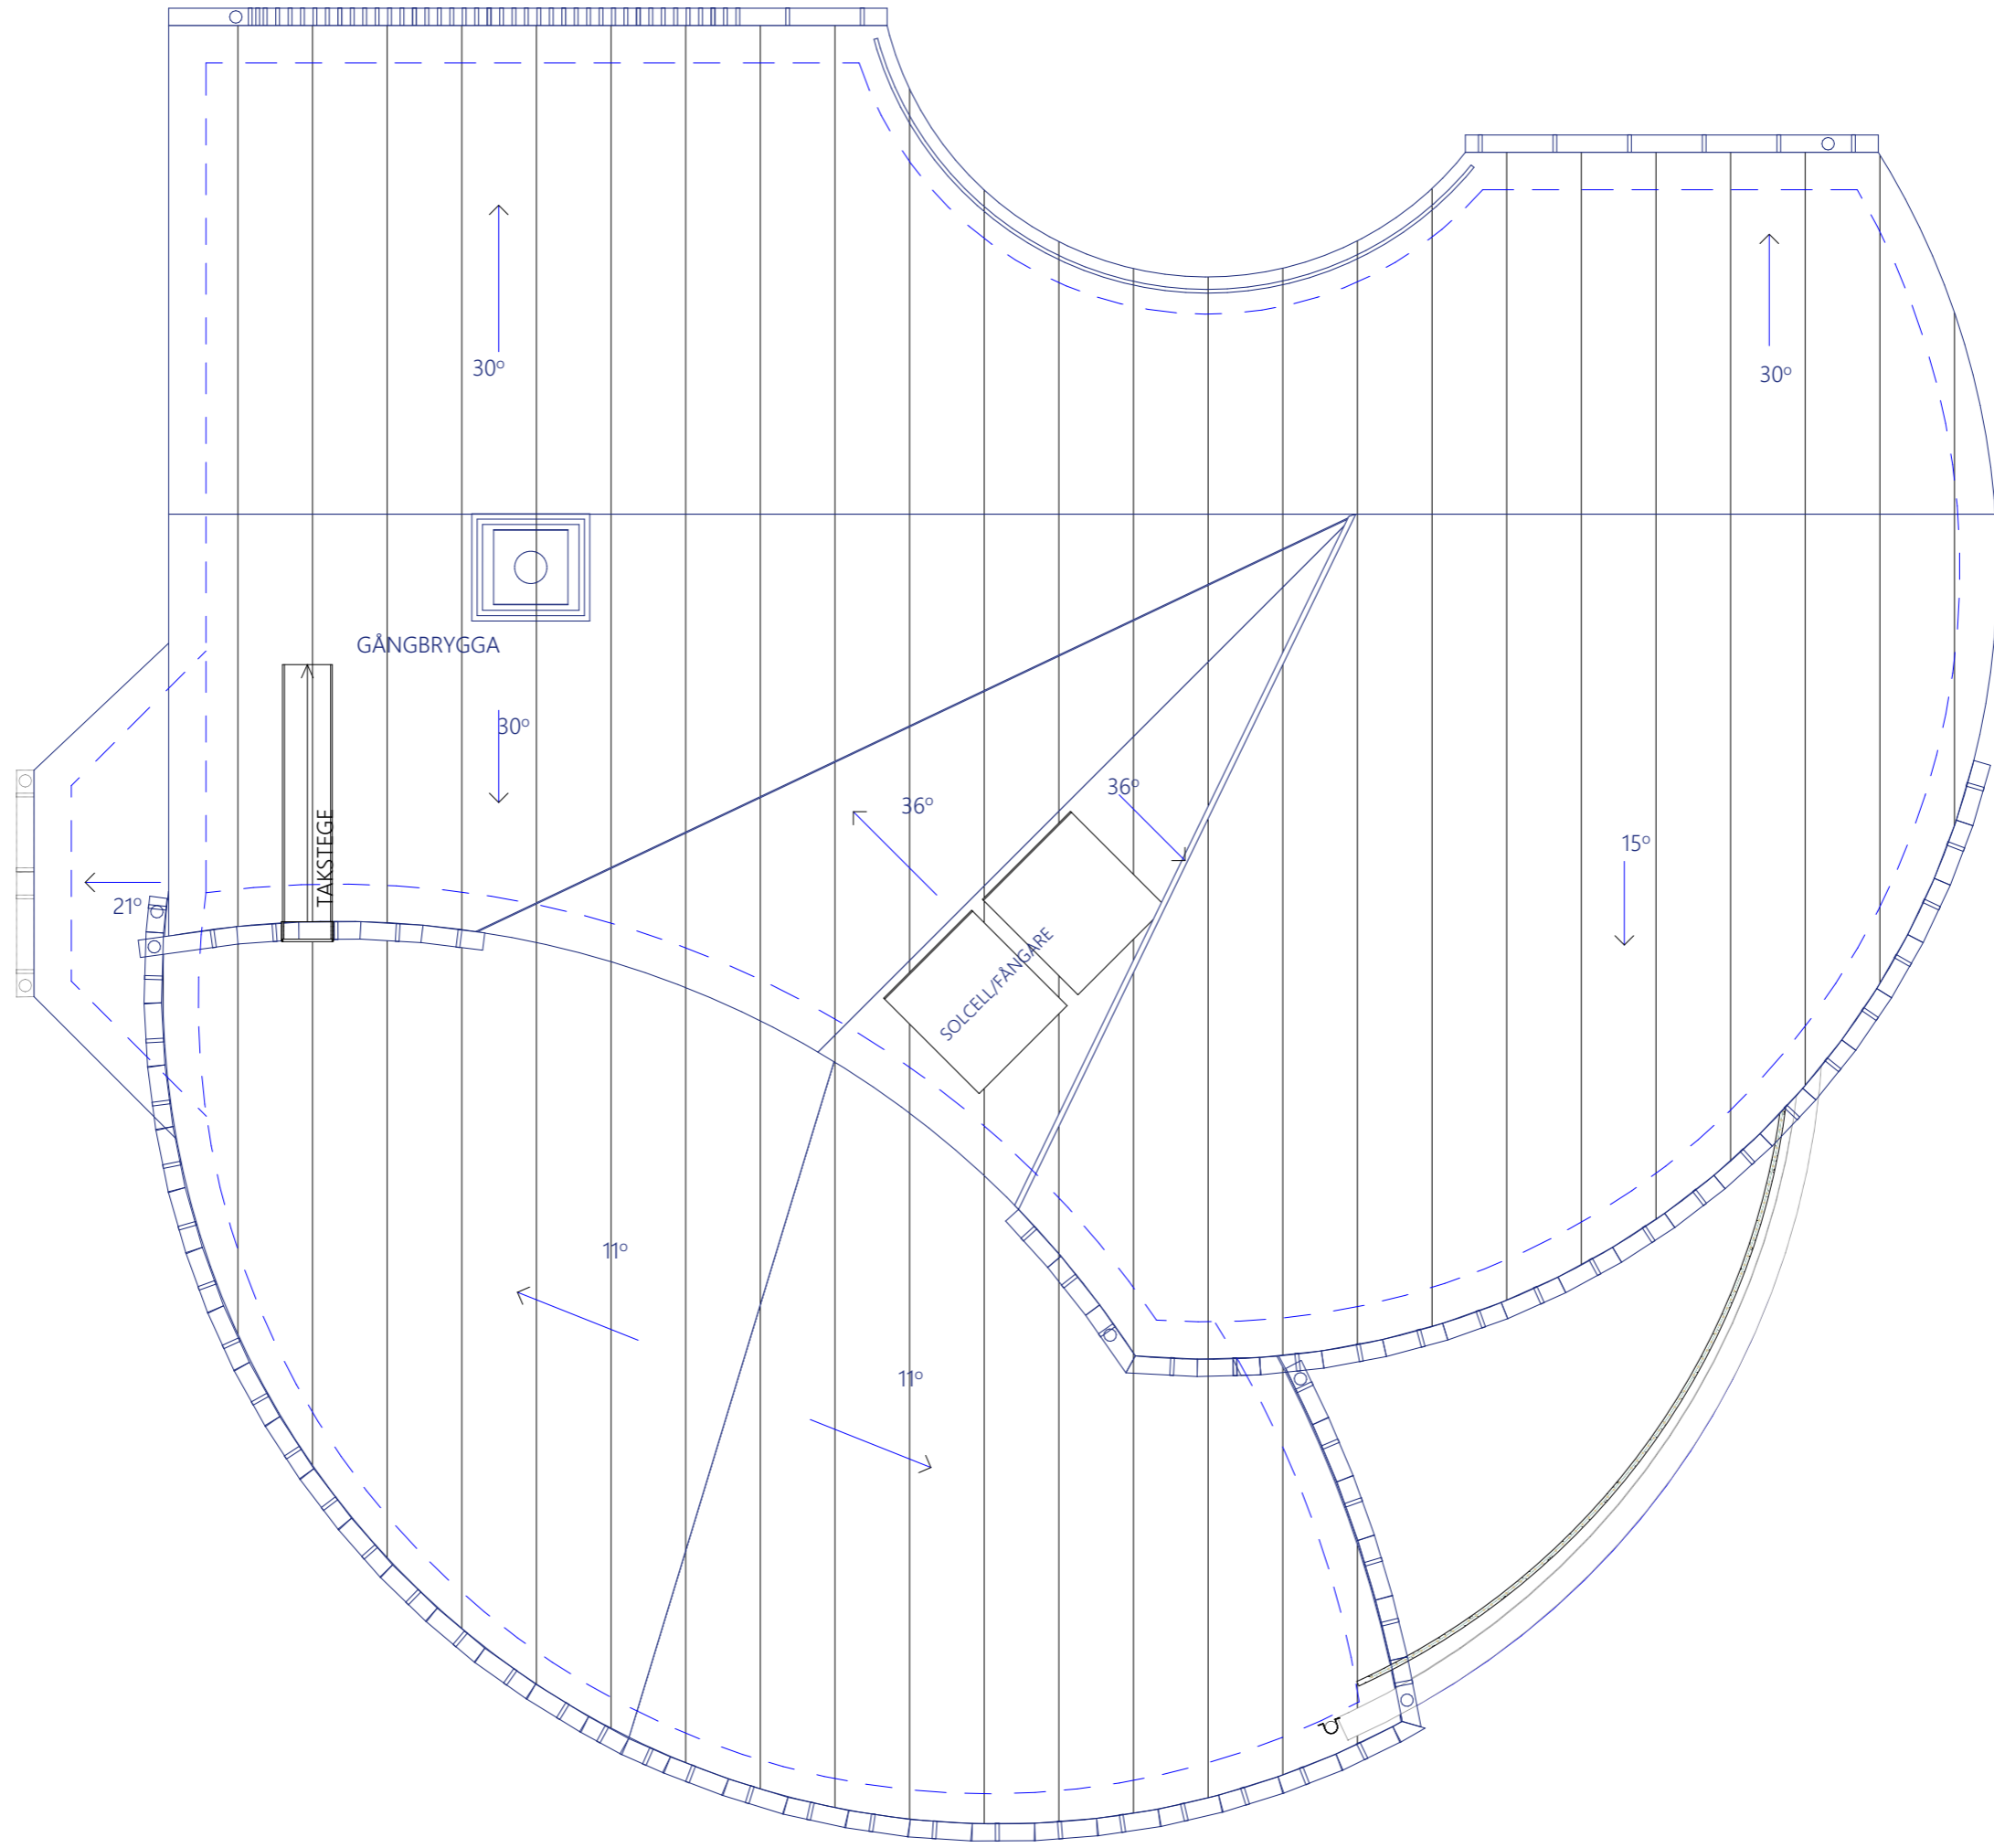


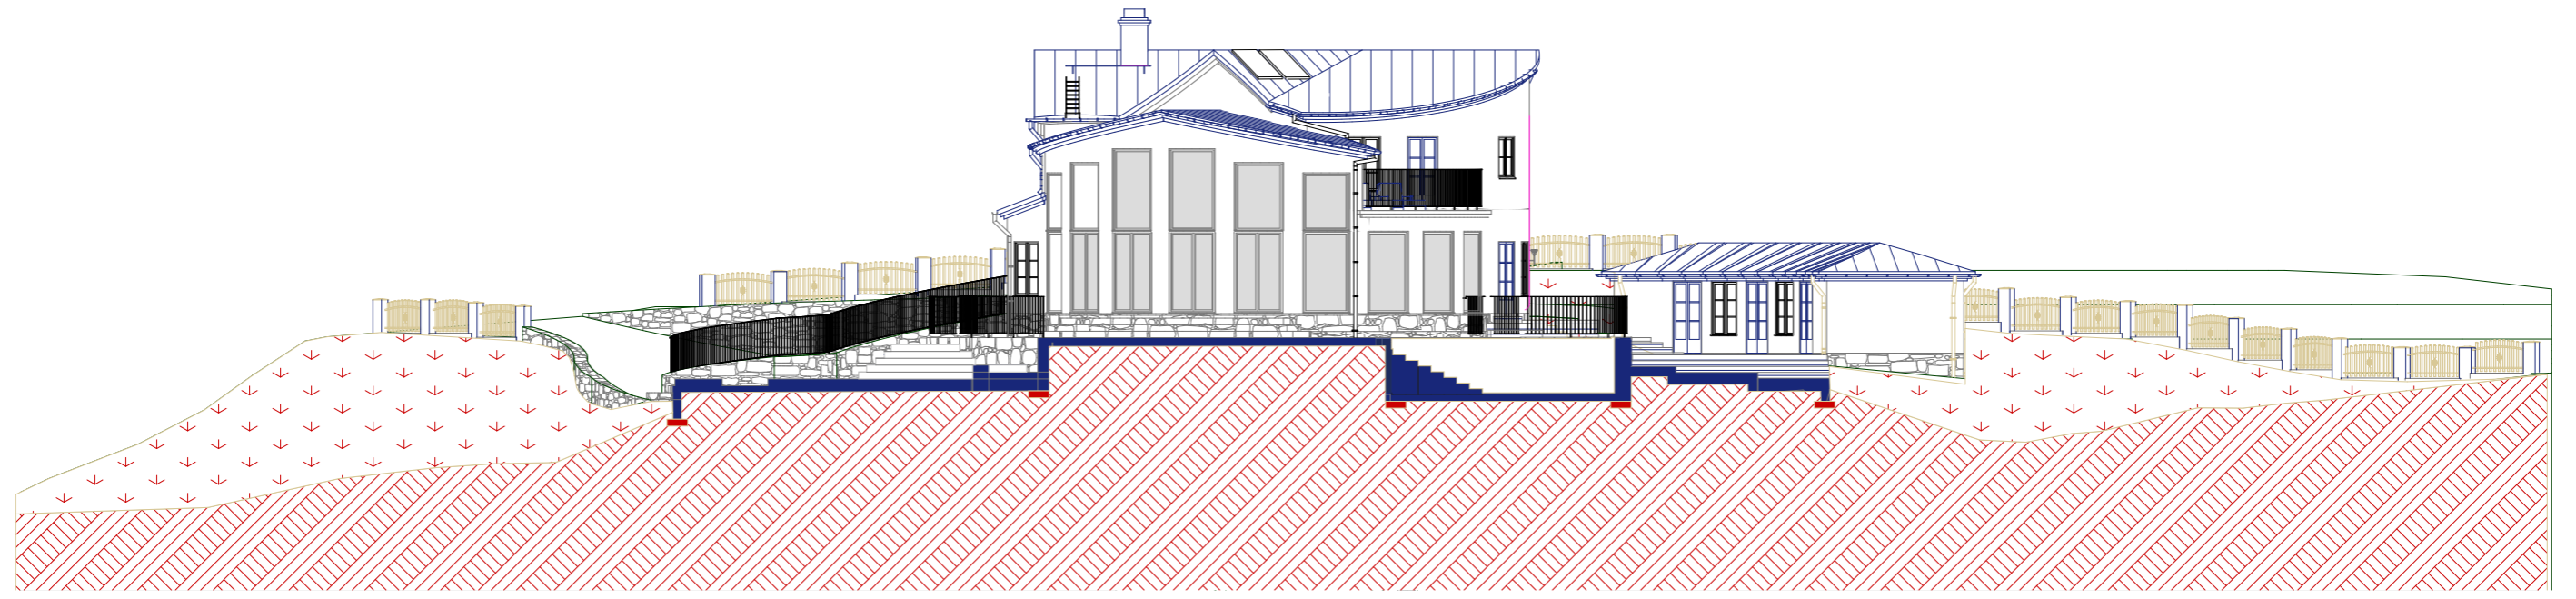


SYDVÄST FASAD MOT SYDVÄST 1:200

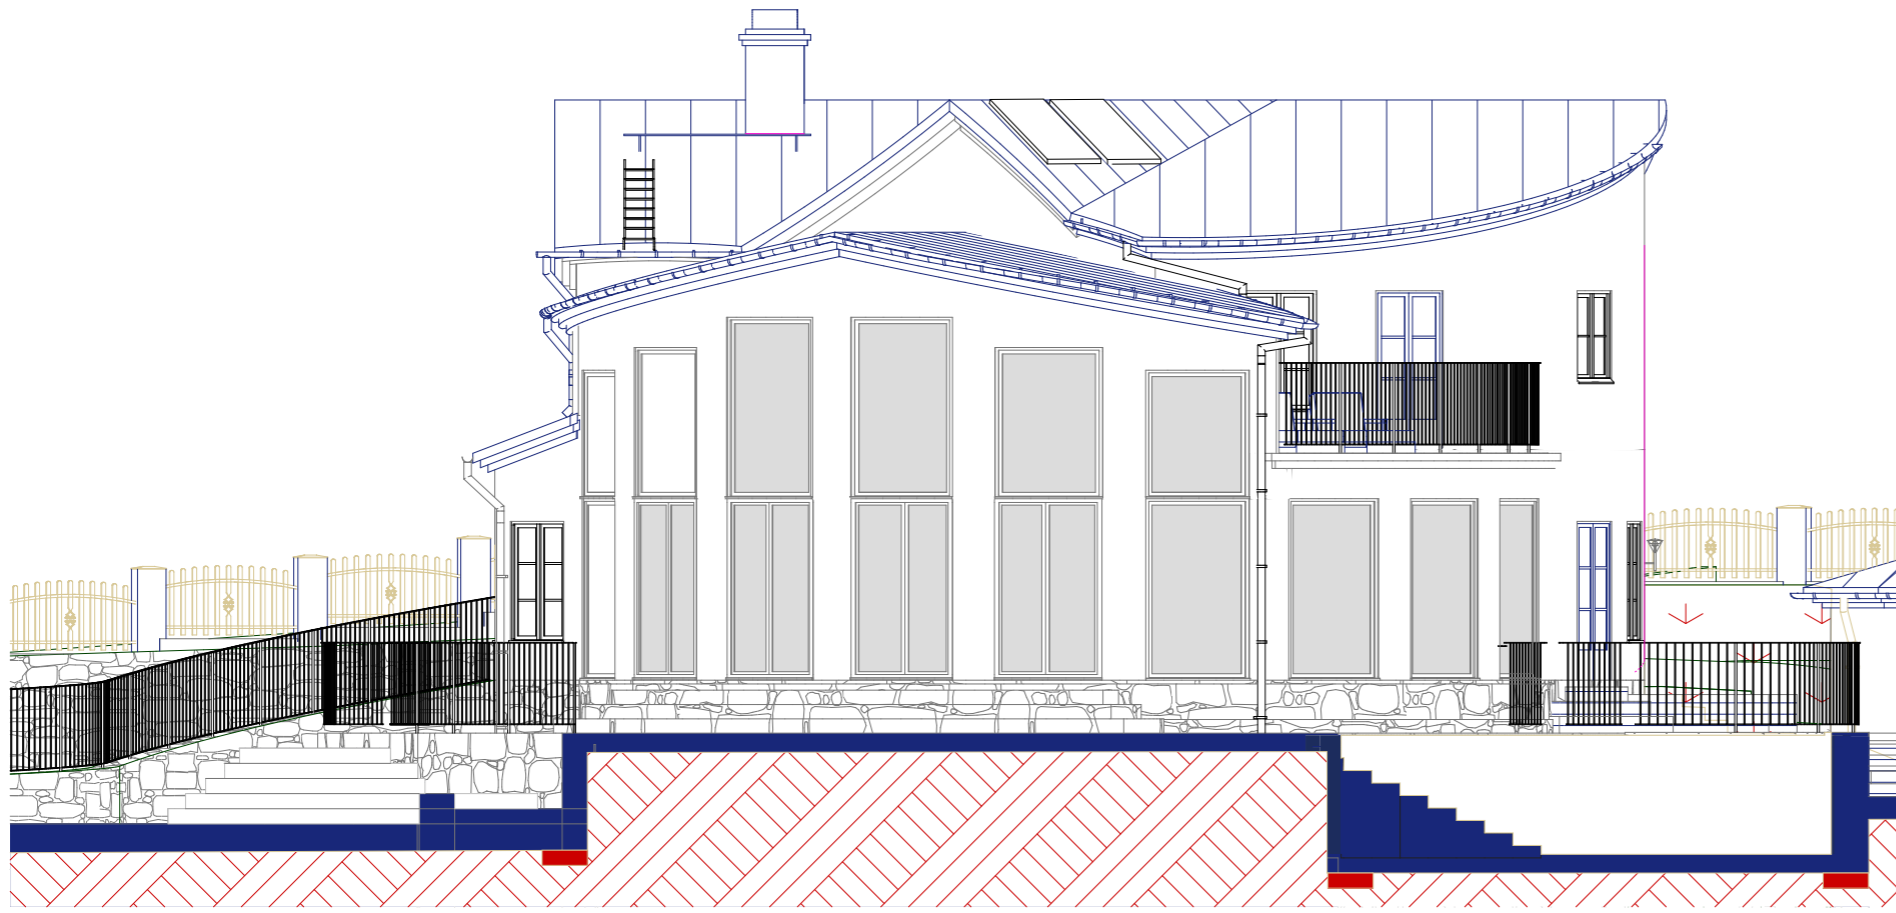

SYDVÄST FASAD MOT SYDVÄST 1:100

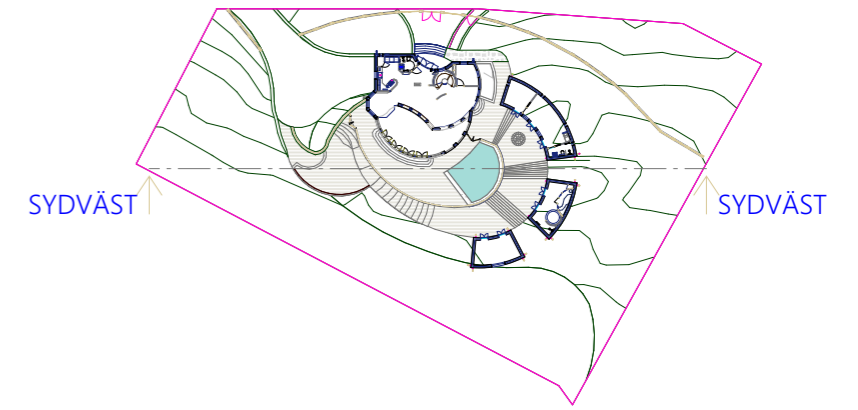

FASADPLAN 1:1000

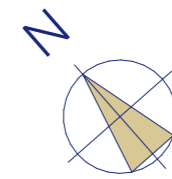

SKALA 1:100



ANALYS & DESIGN 2020.03.16



PERSPEKTIV



PERSPEKTIV





PERSPEKTIV



PERSPEKTIV