



PLAN

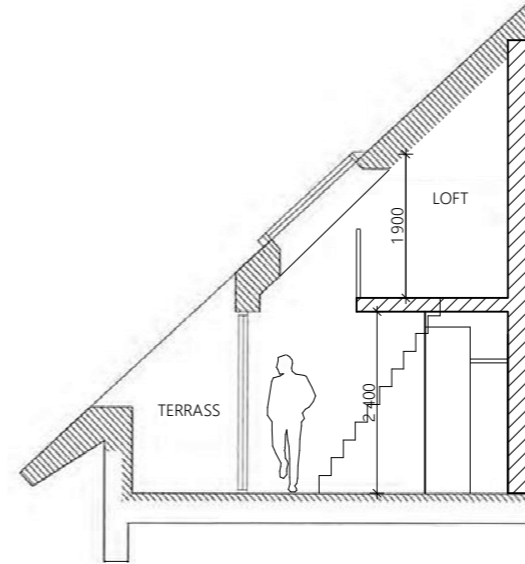

SEKTION

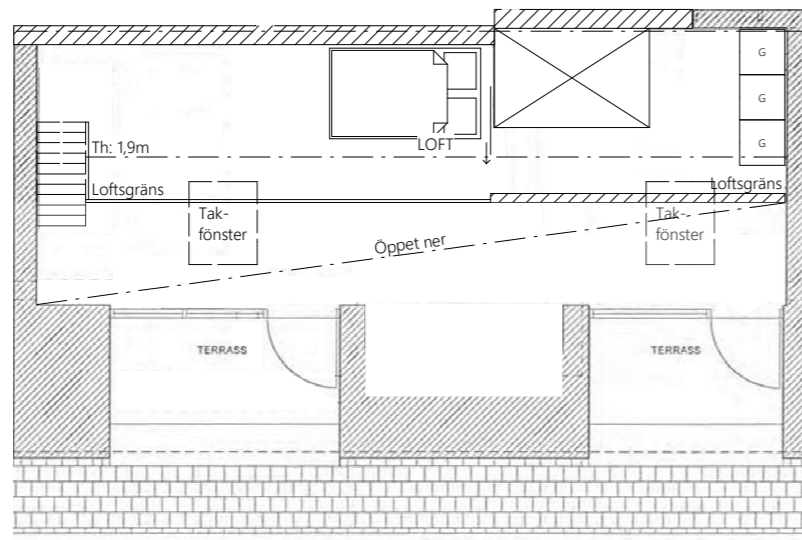

LOFTPLAN

BET	ÄNDRINGEN AVSER	SIGN	DATUM
<b>BYGGHANDLING</b>			
<b>KV.VARGEN 14 SOLNA</b>			
<i>Lazuli</i>			
<b>Lazuli Arkitekt &amp; Byggtrepenad</b> Taptaserarvägen 36 : 167 72 Bromma : 0735-37 04 36 : www.lazuli.se			
KOSTNADSTÄLLE NR	RITAD AV T. EKLUND	HANDLÄGGARE	
DATUM 2023-11-22	ANSVARIG T. EKLUND		
<b>LÄGENHET 2</b> BANGATAN 7 PLAN, LOFTPLAN OCH SEKTION			
SKALA 1:100/A3	NUMMER	BET	

